

LOCALIZZAZIONE DEGLI INTERVENTI

Pianta | **Scala 1:100**

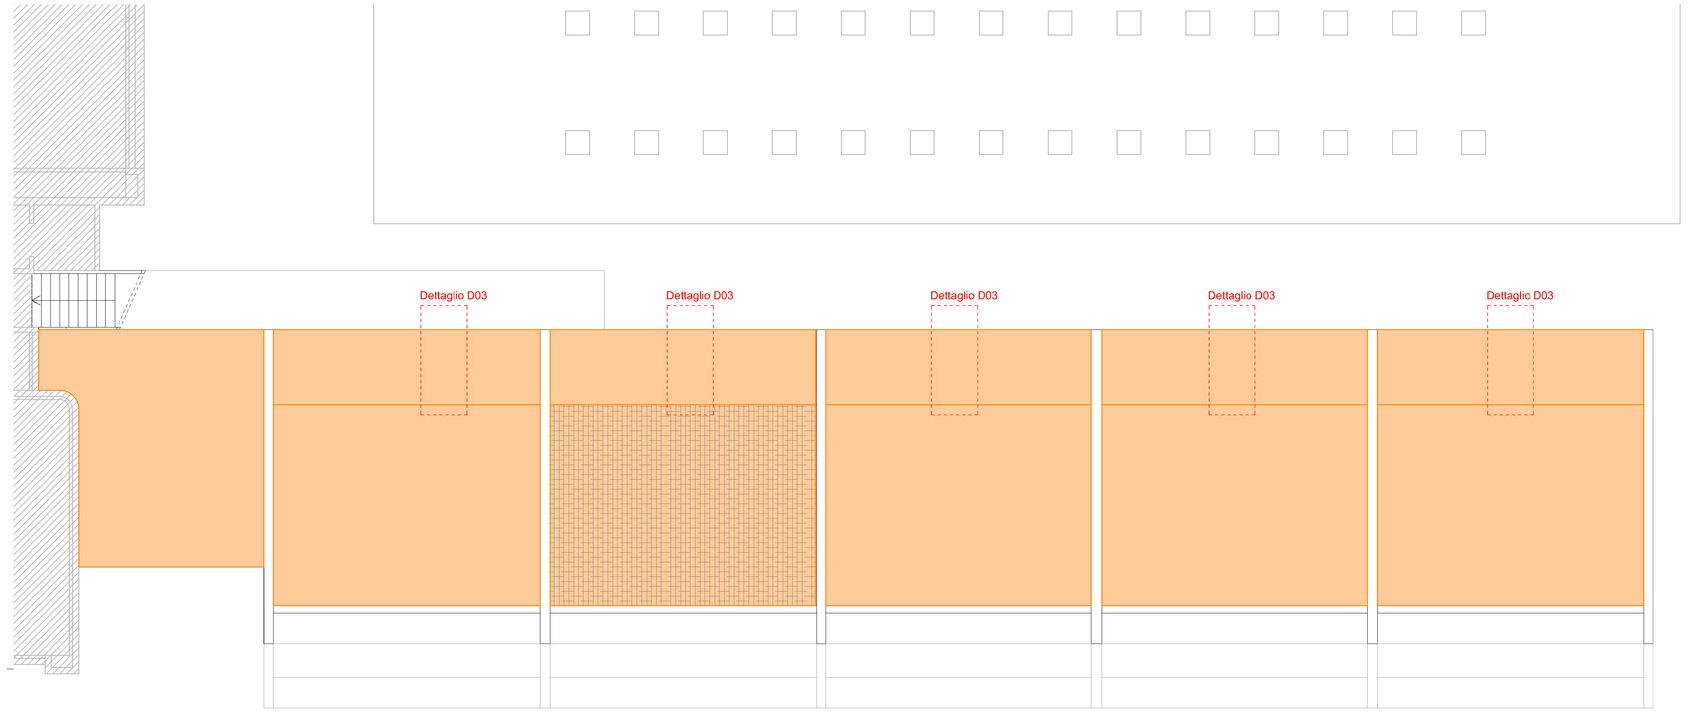


SCHEMA IMPERMEABILIZZAZIONE

Pianta | **Scala 1:100**

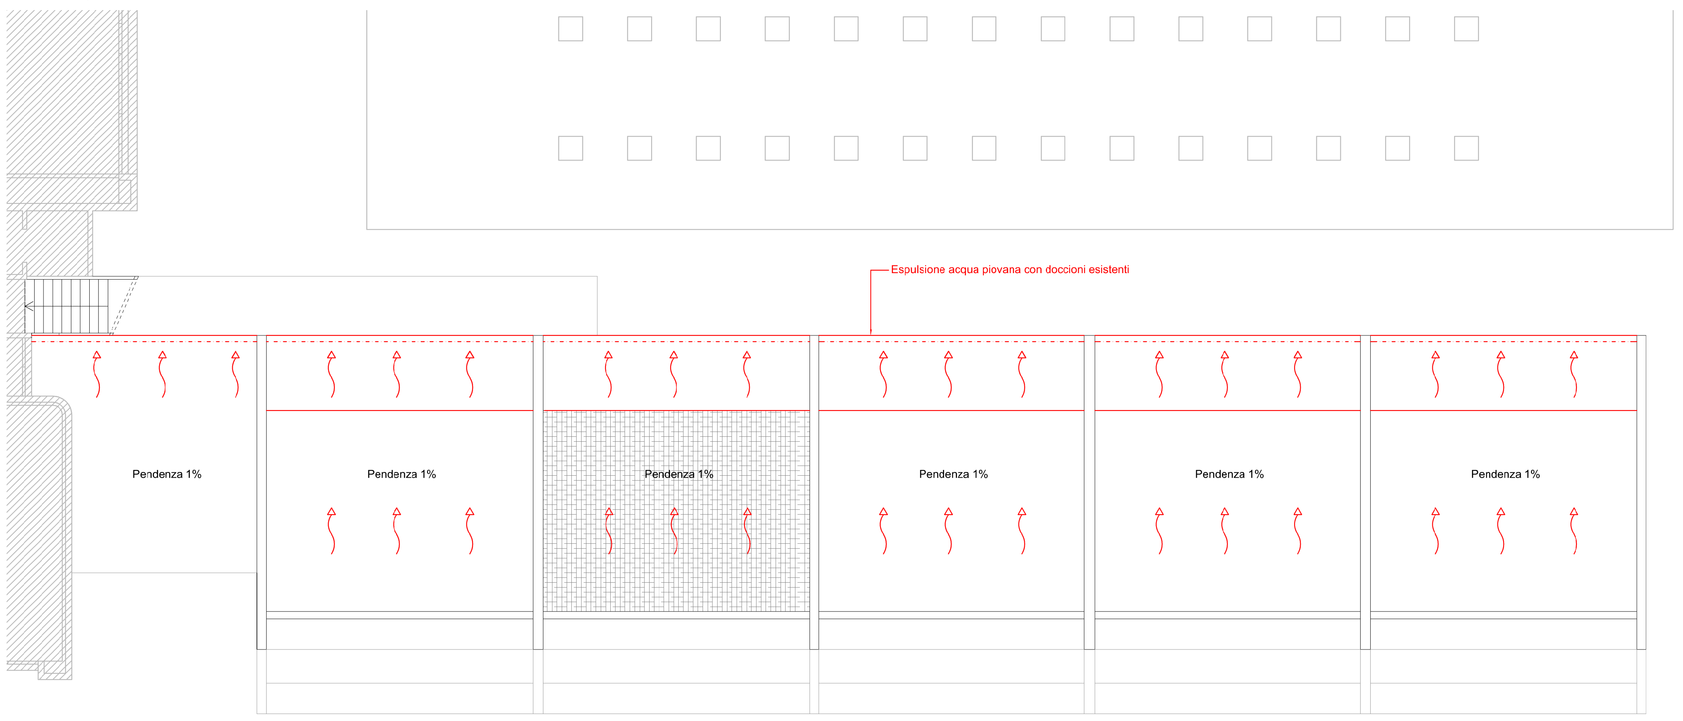


LOCALIZZAZIONE DEGLI INTERVENTI

Sezione trasversale | **Scala 1:100**

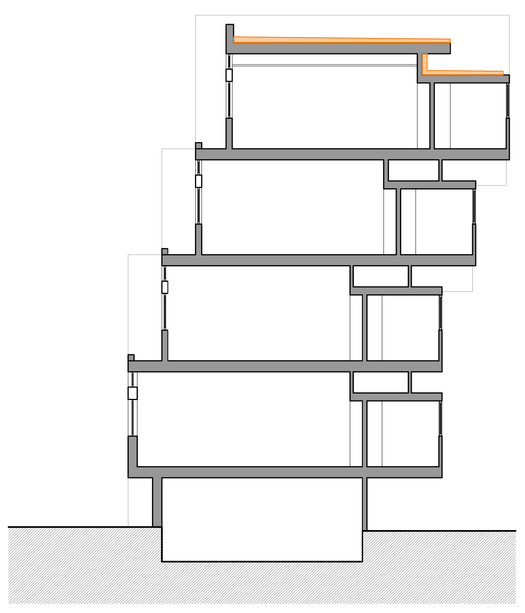


INTERVENTO 01a

Sezione stratigrafica allo stato di fatto con indicazione della preparazione de: supporti | **Scala 1:10**

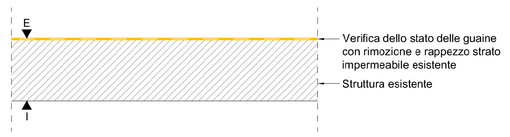


INTERVENTO 01a

Sezione stratigrafica di progetto | **Scala 1:10**

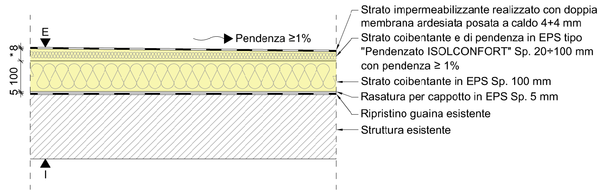


INTERVENTO 01b

Sezione stratigrafica allo stato di fatto con indicazione della preparazione de: supporti | **Scala 1:10**

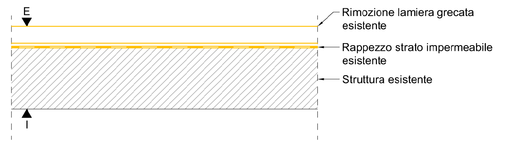


INTERVENTO 01b

Sezione stratigrafica di progetto | **Scala 1:10**

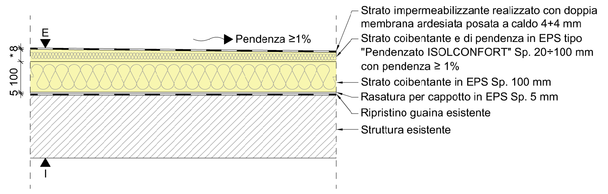


DETTAGLIO TIPOLOGICO RISVOLTO GUAINA IMPERMEABILIZZANTE IN CORRISPONDENZA DELLA COIBENTAZIONE LUNGO I PARAPETTI IN CEMENTO

Sezione | **Scala 1:10**

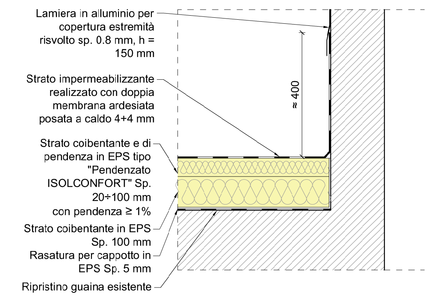

DETTAGLIO D03

Sezione | **Scala 1:10**

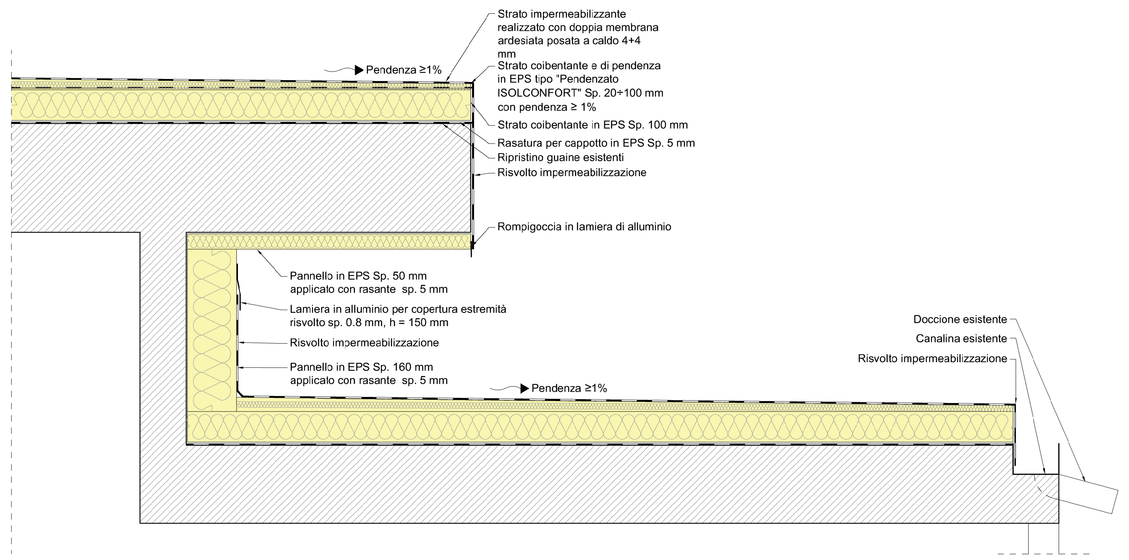

LEGENDA INTERVENTI

INTERVENTO 01a

L'intervento prevede la preparazione della superficie esistente con la pulizia del supporto di posa e il rappezzo delle porzioni ammalorate della guaina impermeabilizzante esistente.

In seguito si procederà con la posa del primo strato di isolante EPS di spessore pari a 10 cm e successivamente del secondo strato di isolante EPS in pannelli presagomati con spessore variabile (da 2 a 10 cm).

Al di sopra della coibentazione termica, andrà posata a caldo la guaina ardesiata in doppio strato da 4+4 mm.

INTERVENTO 01b

L'intervento prevede la rimozione dei macchinari esistenti e della copertura in lamiera grecata, la preparazione della superficie esistente con la pulizia del supporto di posa e il rappezzo delle porzioni ammalorate della guaina impermeabilizzante esistente.

In seguito si procederà con la posa del primo strato di isolante EPS di spessore pari a 10 cm e successivamente del secondo strato di isolante EPS in pannelli presagomati con spessore variabile (da 2 a 10 cm).

Al di sopra della coibentazione termica, andrà posata a caldo la guaina ardesiata in doppio strato da 4+4 mm.

PROGETTO:

Opere di impermeabilizzazione e coibentazione delle coperture

DOTT. ING. STEFANO BARONI
Via Martiri Patrioti n°64
21046 Malnate (VA)
Tel/Fax 0332 1950562
e-mail: info@studiotecnicobaroni.com

COMMITTENTE:

UNIVERSITA' DEGLI STUDI DELL'INSUBRIA
Via Ravasi 2, 21100 Varese (VA)

PROGETTISTA:

Dott. Ing. Stefano Baroni

UBICAZIONE CANTIERE:

Via Castelnuovo 7a, Como

TITOLO:

Interventi di progetto Fabbricato Aule - Coperture

TAV001 - Lotto A

TIMBRO E FIRMA:

ORDINE DEGLI INGEGNERI DELLA PROVINCIA DI VARESE
Dott. Ing. BARONI STEFANO N. 2924

REV	DATA	DIS	CONT	OGGETTO REVISIONE
C	27/06/2022	MG	SB	Aggiornamento progetto esecutivo
B	30/11/2021	MG	SB	Revisione progetto esecutivo
A	15/11/2021	MG	SB	Prima edizione

COMMESSA	LOTTO	FASE	DISCIPLINA	PIANO	PROGRESSIVO	REVISIONE
20164	A	E	DT	P4	001	C